

Közterületbontás és munkakezdési kérelem
és közútkezelői hozzájárulás

tulajdonosi


1. Kérelmező neve, címe: ROPE-VILL KFT 8200 Veszprém Radnóti tér 2.
2. Számlázási név, címe: ROPE-VILL KFT 8200 Veszprém Radnóti tér 2.
3. Kivitelező neve, címe: ELER Kft. 8200 Veszprém, Hajnal út 28.
4. Kivitelező felelős vezetője, címe: Nagy László 30/959-6458
8200 Veszprém, Hajnal út 28. szám
5. Közterületbontás célja: Elektromos földkábfektetés
Dudar, Kossuth Lajos utca 48. Hrsz.: 740
6. Helyének nyomvonalának meghatározása, szelvény száma:
Dudar, 696 hrsz.
7. Felbontandó közterület neve és mennyisége:
Lehetőség szerinti útátfúrás: fm
Útburkolat /bontással/:3,0..... fm.1,2 m² (aszfaltút)
Járda/betonlap/: fm. m²
Zöldterület: 10,0 fm. 4,0 m²
Kapubejáró/murva/: fm. m²
8. Zöldterület leltár: (kivágandó fák db- száma, faja, átmérője):
9. Burkolatbontás megkezdésének időpontja: 2024.11.06.
10. Ideiglenes helyreállítás időpontja: 2024.11.06.
11. Naponkénti munkakezdés és befejezés időpontja: 08.00-16.00
12. Végleges helyreállítást végző szerv neve és címe:
- SD-BAU Mérnöki Iroda Kft. 8200. Veszprém, Stadion u. 8.
13. A szervezetfelelős munka vezetőjének a neve: Sós Norbert 70/772-0892
14. Végleges helyreállítás határideje: 2024.11.15.
15. Kérelmező egyéb indokai:


ROPE-VILL KFT.
8200 Veszprém, Radnóti tér 2.
Cg: 19-09-508403
Adószám: 13561983-2-19

VILLAMOS BEKÖTÉSI RAJZ ELEKTROMOS CSATLAKOZÓ KÁBEL TERVEZETT NYOMVONALA

Dudar, Kossuth u.
740. hrsz.

Nyomvonal: 13 m

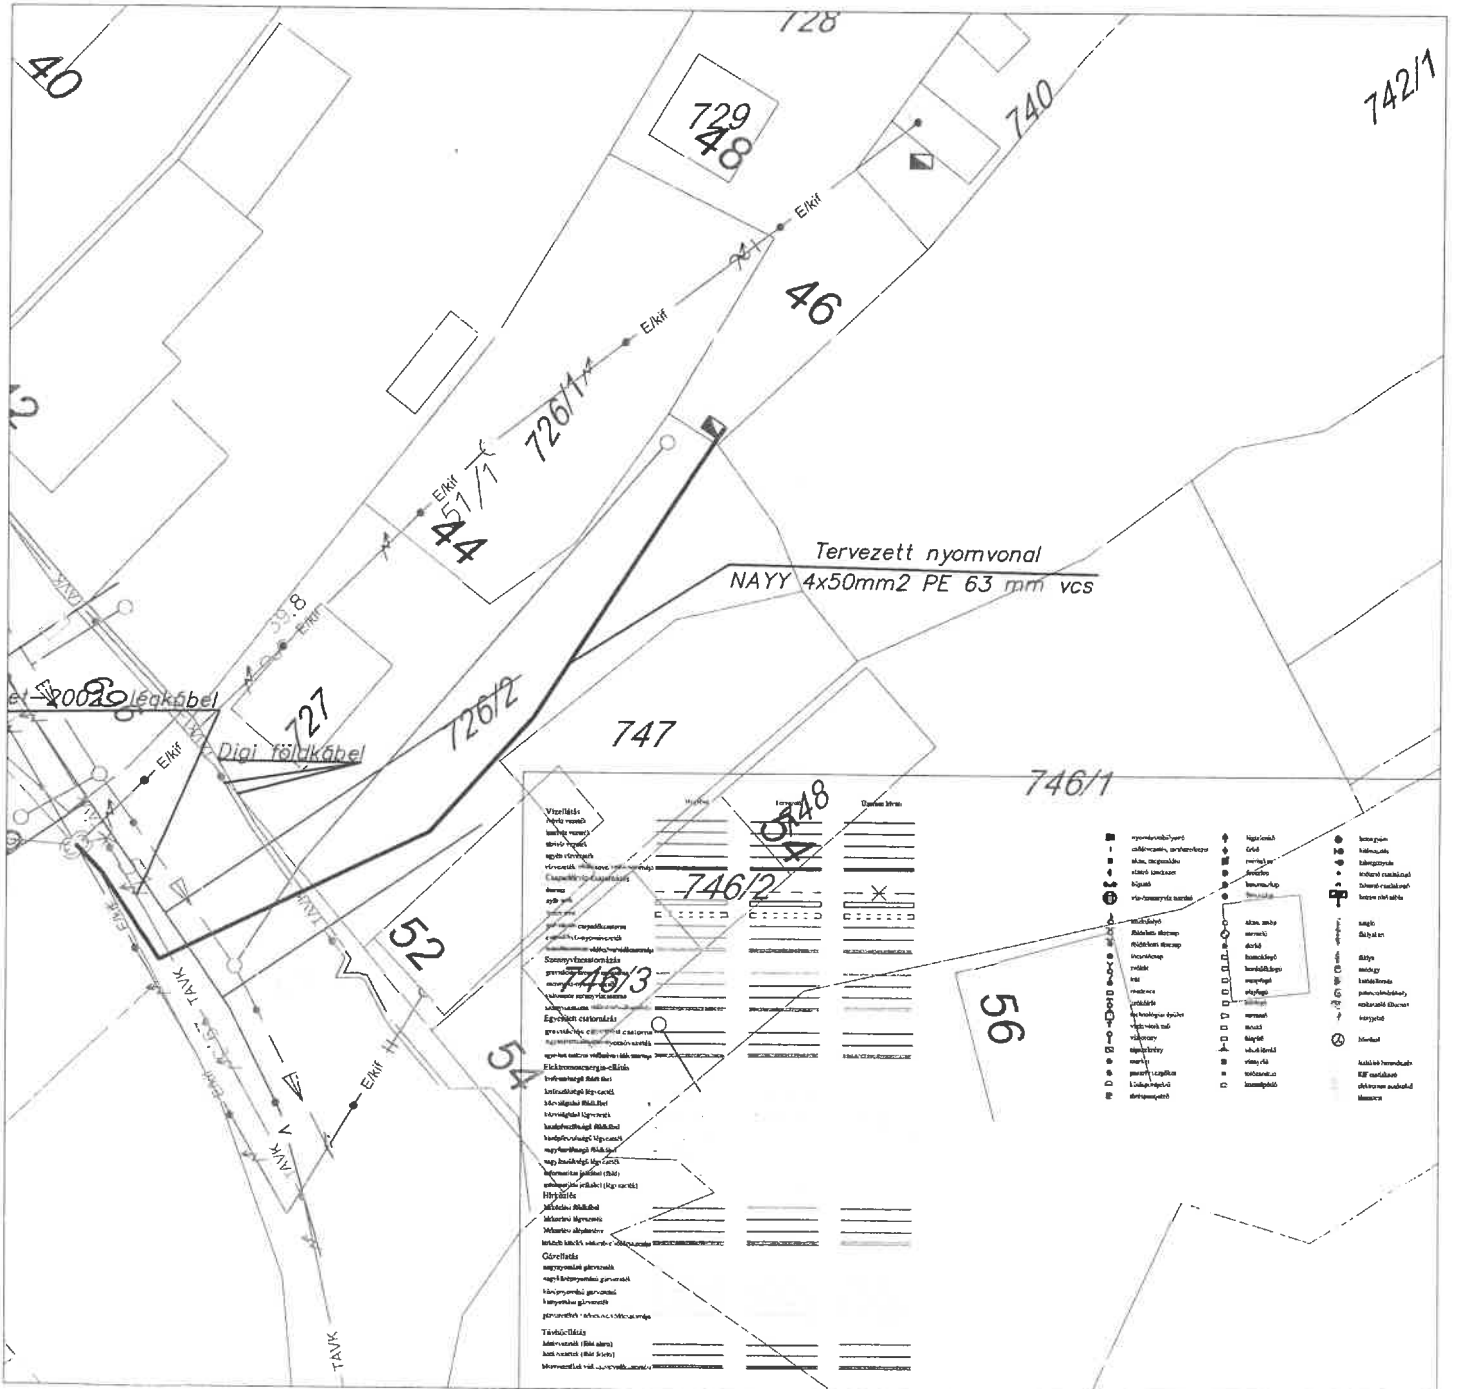

Rope-Vill Kft.
Veszprém, 2024.10.10.